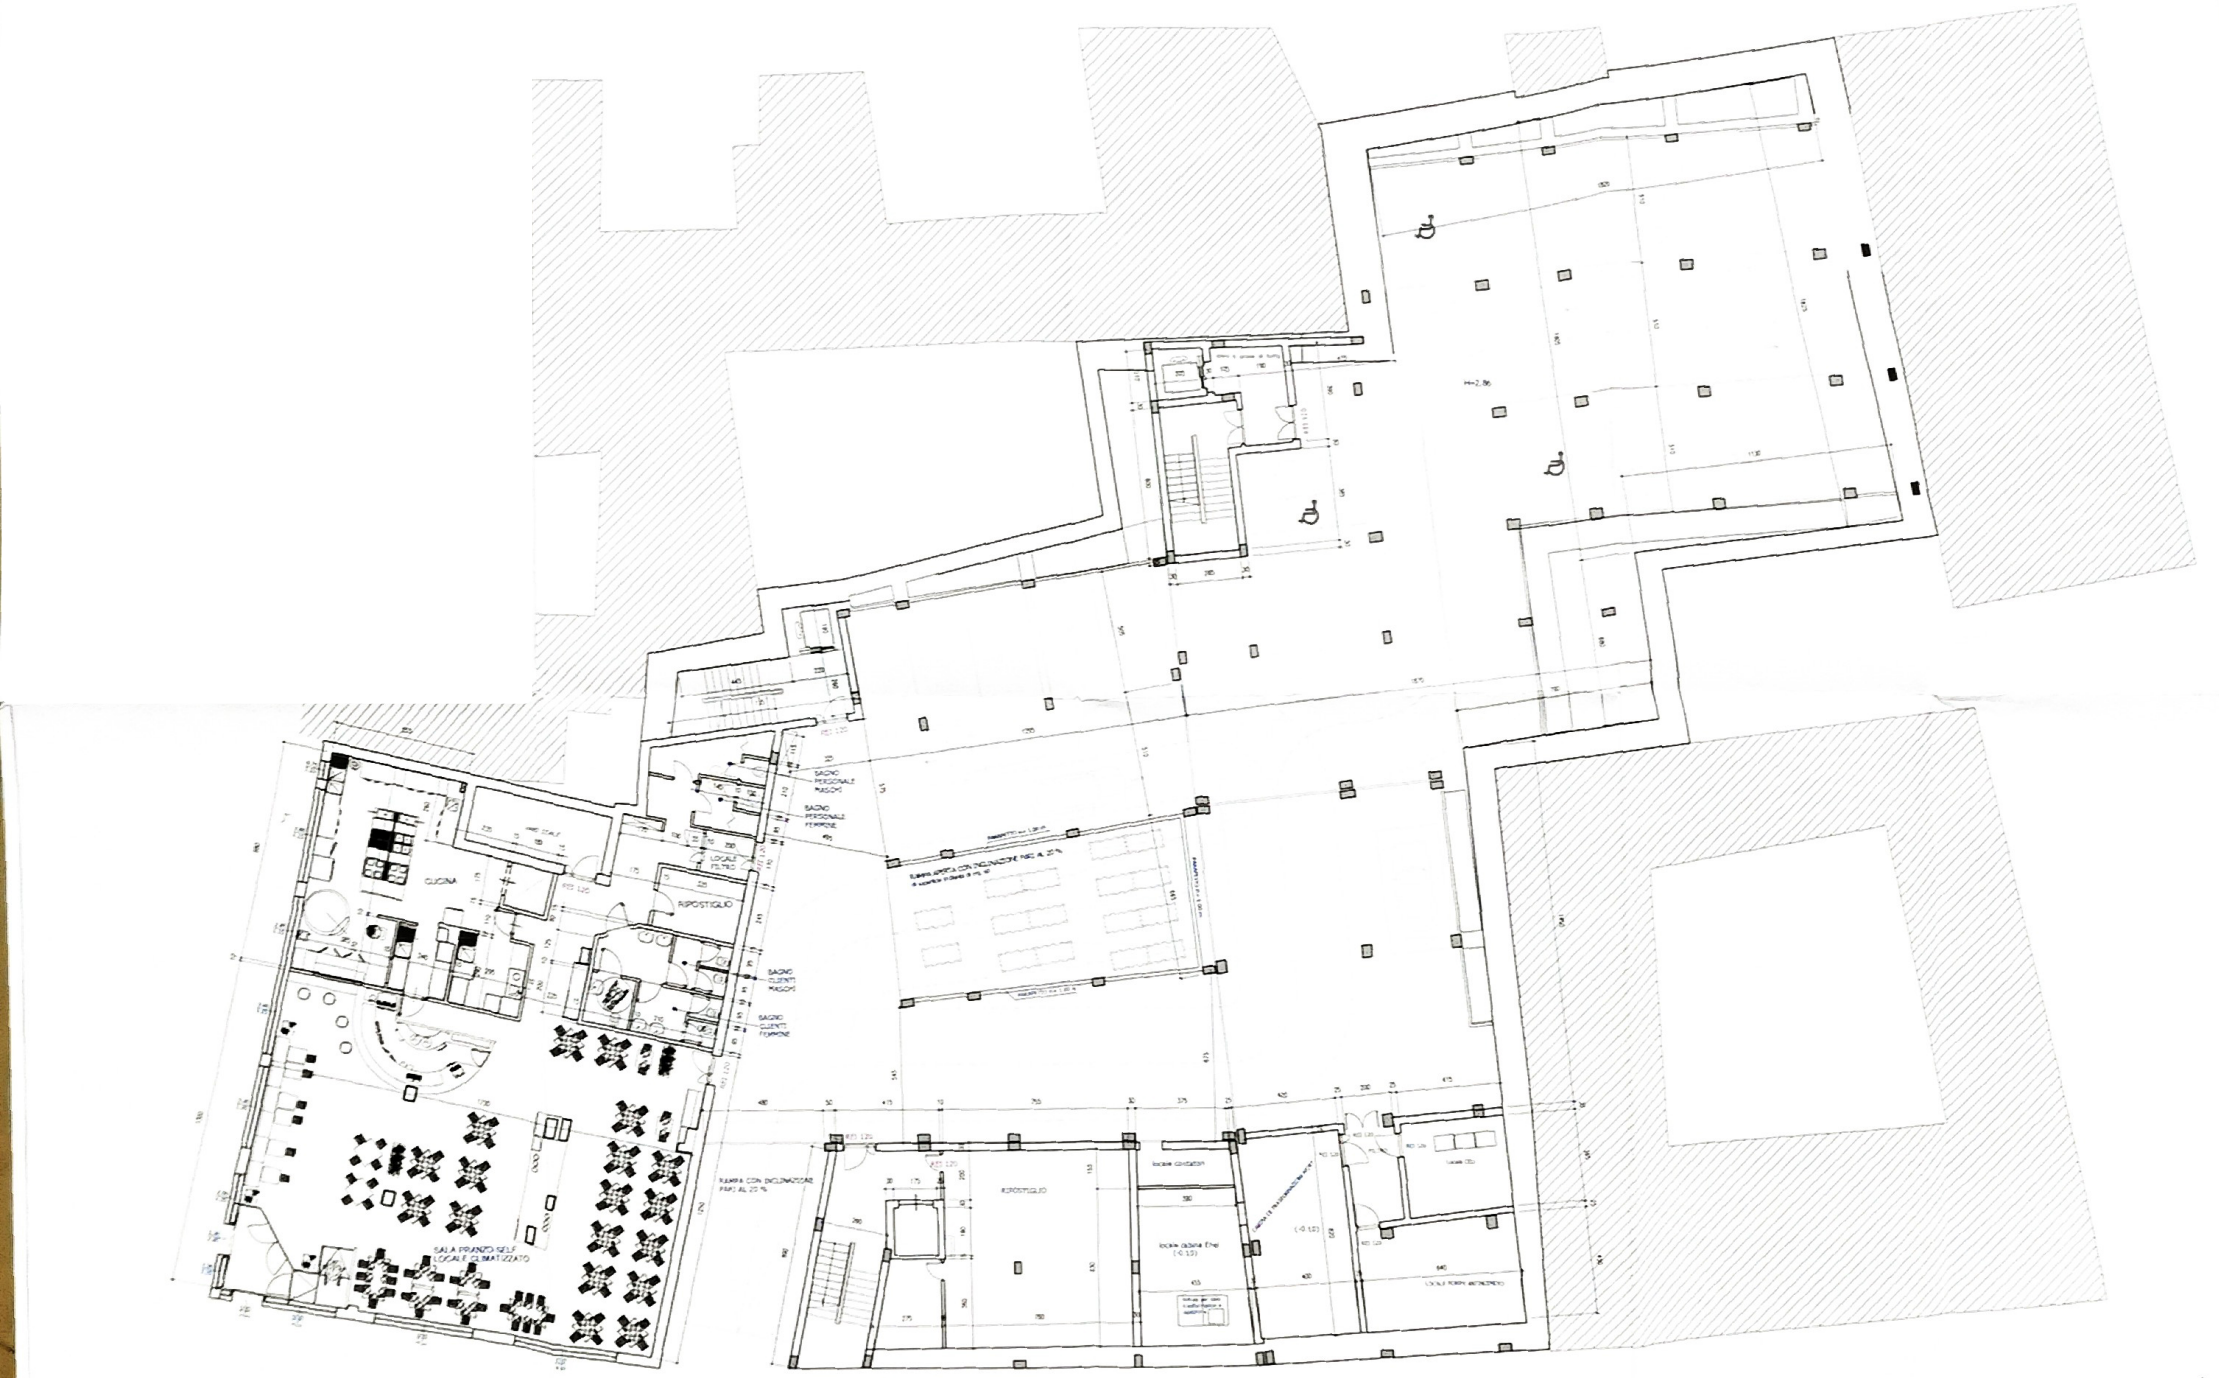

QUOTA (-0.10)

PIANTA A QUOTA (- 0.10 m)